04011322412970008

10445

ΕΦΗΜΕΡΙΣ ΤΗΣ ΚΥΒΕΡΝΗΣΕΩΣ

ΤΗΣ ΕΛΛΗΝΙΚΗΣ ΔΗΜΟΚΡΑΤΙΑΣ

ΤΕΥΧΟΣ ΤΕΤΑΡΤΟ **Αρ. Φύλλου 1132**

24 Δεκεμβρίου 1997

ΠΕΡΙΕΧΟΜΕΝΑ

ΑΠΑΛΛΟΤΡΙΩΣΕΙΣ

ΑΠΟΦΑΣΕΙΣ

Αριθ. 1118325/8451/0010 (1)

Αναγκαστική απαλλοτρίωση έκτασης για την ανέγερση διδακτηρίου του 4ου Λυκείου Κερατσινίου.

ΟΙ ΥΠΟΥΡΓΟΙ ΟΙΚΟΝΟΜΙΚΩΝ ΚΑΙ ΕΘΝΙΚΗΣ ΠΑΙΔΕΙΑΣ ΚΑΙ ΘΡΗΣΚΕΥΜΑΤΩΝ

Έχοντας υπόψη:

1. Τις διατάξεις του Ν. Δ/τος 797/1971 «περί αναγκαστικών απαλλοτριώσεων» σε συνδυασμό με τις διατάξεις του Β. Δ/τος 139/1971 «περί της αρμοδιότητας των Νομαρχών προς κήρυξιν αναγκαστικών τινών απαλλοτριώσεων».

2. Τις διατάξεις του άρθρου 17 του Α.Ν. 627/1968 «περί Οργανισμού Σχολικών Κτιρίων» σε συνδυασμό με τις διατάξεις του Ν. 513/1976.

3. Το από 1.7.1997 απόσπασμα πρακτικού από τη συνεδρίαση με αριθ. 2016/1.7.1997 του Διοικητικού Συμβουλίου του Οργανισμού Σχολικών Κτιρίων.

4. Το από 1.6.1995 πρακτικό καταλληλότητας της απαλλοτριούμενης έκτασης, που καταρτίστηκε από την κατά Νόμο Επιτροπή.

5. Την 1107147/1239/006Α'/4.10.1996 (Φ.Ε.Κ. 922/ 7.10.96 τ. Β') κοινή απόφαση του Πρωθυπουργού και του Υπουργού Οικονομικών, σχετικά με την ανάθεση αρμοδιοτήτων στους Υφυπουργούς Οικονομικών, αποφασίζουμε:

Κηρύσσουμε την αναγκαστική απαλλοτρίωση, για λόγους δημόσιας ωφέλειας και ειδικότερα για την ανέγερση διδακτηρίου του 4ου Λυκείου Κερατσινίου, έκτασης συνολικού εμβαδού 4.627,60 μ^2 που βρίσκεται στην περιοχή «Χαραυγή» του Δήμου Κερατσινίου, μεταξύ των οδών Σωκράτους Προποντίδος - Α. Μιαούλη και Μαρμαρά και εικονίζεται με κλίμακα 1:200 και με στοιχεία Α-Β-Γ-Δ-Ε-Ζ-Η-Α ατο, από Ιουλίου 1997 και με αριθμό σχεδίου 1010α, κτηματολογικό διάγραμμα - πίνακα το οποίο έχει συντάξει ο Πολιτικός Μηχανικός Θωμάς Ι. Κωνσταντινίδης και έχει θεωρήσει ο Προϊστάμενος της Διεύθυνσης Γηπέδων του Οργανισμού Σχολικών Κτιρίων Γεώργιος Μορφόπουλος.

Στην έκταση που απαλλοτριώνεται προβάλλουν δικαιώματα κυριότητας οι: Κοιλάκος Σπυρίδων, Κοιλάκος Στέφανος, Κοιλάκου Άννα κλ.π.

Η απαλλοτρίωση κηρύσσεται υπέρ και με δαπάνη του Οργανισμού Σχολικών Κτιρίων.

Η απόφαση αυτή να δημοσιευθεί στην Εφημερίδα της Κυβερνήσεως.

Αθήνα, 4 Δεκεμβρίου 1997

ΟΙ ΥΠΟΥΡΓΟΙ

ΥΦΥΠΟΥΡΓΟΣ ΟΙΚΟΝΟΜΙΚΩΝ
Γ. ΔΡΥΣ

ΕΘΝΙΚΗΣ ΠΑΙΔΕΙΑΣ ΚΑΙ ΘΡΗΣΚΕΥΜΑΤΩΝ
Γ. ΑΡΣΕΝΗΣ

ΠΟΛΕΟΔΟΜΙΑ

ΑΠΟΦΑΣΕΙΣ

Αριθ. 48738/ΠΕ/4177 (2)

Χαρακτηρισμός ως επειγούσης ανάγκης της εφαρμογής του ρυμοτομικού σχεδίου της Κοινότητας Πεύκων για το τμήμα της οδού Ειρήνης από τον Κεντ. δρόμο Θεσ/νίκης - Ασβεστοχωρίου μέχρι τον κάθετο δρόμο που βρίσκεται στη ΒΑ πλευρά του Ο.Τ. του Δ/τος 5.9.63 καθώς και για τον παραπάνω κάθετο δρόμο.

Ο ΝΟΜΑΡΧΗΣ ΘΕΣΣΑΛΟΝΙΚΗΣ

Έχοντας υπ' όψη:

1) Τις διατάξεις του από 26.5.1924 Ν.Δ.«Περί εκτελέσεως του άρθρου 37 του από 17.7.23 Ν. Δ/τος «περί σχεδίων πόλεων κ.λπ.», σε επείγουσα ανάγκη, καθώς και του από 14.4.25 Δ/τος.

2) Τις διατάξεις του Ν. 3200/55 «Περί Διοικητικής Αποκεντρώσεως».

3) Τις διατάξεις Ν. 2218/94 «Ίδρυση Νομαρχιακής Αυτοδιοίκησης κ.λπ.» (Φ.Ε.Κ. 90Α') όπως τροποποιήθηκε και συμπληρώθηκε το Νόμο 2240/94 «Συμπλήρωση διατάξεων για τη Νομαρχιακή Αυτοδιοίκηση και άλλες διατάξεις» (Φ.Ε.Κ. 153 Α').

4) Την αριθ. 21/31.3.95 απόφαση Νομαρχιακού Συμβουλίου Θεσ/νίκης «Οργανισμός Εσωτερικής Υπηρεσίας της Νομαρχιακής Αυτοδιοίκησης Θεσσαλονίκης» (Φ.Ε.Κ. 392 Β'/11.5.95).

5) Το 1,809/19.9.97 έγγραφο της Κοινότητας Πεύκων με το οποίο ζητείται η σύνταξη πράξης τακτοποίησης και αναλογισμού στην οδό Ειρήνης από τον Κετνρικό δρόμο Θεσ/νίκης Ασβσεστοχωρίου μέχρι τον κάθετο δρόμο που βρίσκεται στην ΒΑ πλευρά του Ο.Τ. 28 του Δ/τος 5.9.63 καθώς και για τον παραπάνω κάθετο δρόμο.

6) Την επείγουσα ανάγκη για διάνοιξη των οδών του θέματος από την οποία δεν προκαλείται περαιτέρω δαπάνη σε βάρος του κρατικού Προϋπολογισμού ή του προϋπολογισμού του οικείου Ο.Τ.Α., αποφασίζουμε:

Χαρακτηρίζουμε ως επειγούσης ανάγκης την εφαρμογή του ρυμοτομικού σχεδίου της Κοινότητας Πεύκων για το τμήμα της οδού Ειρήνης, από τον κεντρικό δρόμο Θεσ/νίκης - Ασβεστοχωρίου μέχρι τον κάθετο δρόμο που βρίσκεται στη ΒΑ πελυρά του Ο.Τ. 28 του Δ/τος 5.9.63 καθώς και για τον παραπάνω κάθετο δρόμο.

Η παρούσα να δημοσιευθεί στην Εφημερίδα της Κυβερνήσεως.

Θεσσαλονίκη, 4 Δεκεμβρίου 1997

Ο Νομάρχης
Κ. ΠΑΠΑΔΟΠΟΥΛΟΣ

Αριθ. 29/ΠΣΚ/43668/1889 (3)

Καθορισμός επιτρεπομένης χρήσης «κτηνοτροφική εγκατάσταση - ποιμνιοστάσιο» στα αγροτεμάχια 1572. ιε, 1572. ιστ, 1734. ι και 1734 ια της Σ. Διανομής «Κάτω Σχολάρι 1961» στην περιοχή της Κοιν. Σχολαρίου (Νομού Θεσσαλονίκης).

Ο ΝΟΜΑΡΧΗΣ ΘΕΣΣΑΛΟΝΙΚΗΣ

Έχοντας υπόψη:

1. Τις διατάξεις του άρθρου 3 του Ν. 1512/85 «τροποποίηση και συμπλήρωση πολοδομικών διατάξεων κ.λπ» (Φ.Ε.Κ. 4/Α).

2. Τις διατάξεις του Ν. 2218/94 «ίδρυση Νομαρχιακής Αυτοδιοίκησης κ.λπ.» (Φ.Ε.Κ. 90/Α) όπως τροποποιήθηκαν και συμπληρωθήκαν με τον Ν. 2240/94 «συμπλήρωση διατάξεων για την Νομαρχιακή Αυτοδιοίκηση και άλλες διατάξεις» (Φ.Ε.Κ. 153/Α).

3. Την υπ' αρ. 21/31.3.95 Απόφαση του Νομαρχιακού Συμβουλίου θεσσαλονίκης «Οργανισμός Εσωτερικής Υπηρεσίας της Νομαρχιακής Αυτοδιοίκησης Θεσσαλονίκης» (Φ.Ε.Κ. 392/Β/11.4.95).

4. Το Τ.Π.Σ.Κ/1963/19.11.97 σχετικό με το θέμα Εισηγητικό Σημείωμα του Τμήματος Πολεοδομικών Σχεδίων και Κανόνων της Δ/νσης Πολεοδομίας.

5. Το άρθρο 29 Α του Ν. 1558/85 όπως αυτό πορστέθηκε με το αρθρο 27 του Ν. 2081/92 (Φ.ΕΚ. 154/Α) και την διαπίστωση ότι από τις τυχόν κανονιστικού χαρακτήρα διατάξεις της παρούσας δεν προκαλείται δαπάνη σε βάροτου κρατικού προϋπολογισμού ή της Κοινότητας Κ. Σχολαρίου.

6. Την 69269/5387/90 Κοινή Απόφαση Υπουργών (Φ.Ε.Κ. 678/Β/25.10.90) «κατάταξη έργων και δραστηριοτήτων σε κατηγορίες κ.λπ. και ειδικότερα τα άρθρα 4, 5 και 8.

7. Την εγκύκλιο 30/93 του Υ.Π.Ε.Χ.Ω.ΔΕ. (αρ. πρωτ. 78266/4048/9.7.93) και το 80792/5450/17.8.93 διευκρινιστικό της έγγραφο της Δ/νσης Χωροταξίας του Υ.ΠΕ.ΧΩ.Δ.Ε.

8. Το Π.Δ. της 24/30.5.85 (Φ.Ε.Κ. 270/Δ) για τους όρους και περιορισμούς δόμησης των εκτός οικισμών γηπέδων.

9. Την 83840/5391/12.121.86 (Φ.Ε.Κ. 1/Δ/5.1.87) Απόφαση Υπουργού ΠΕ.ΧΩ.ΔΕ. για τις αποστάσεις κτηνοτροφικών και πτηνοτροφικών εγκαταστάσεων από οικισμούς κ.λπ. όπως και την Α1β/8181/3.9.86 (Φ.Ε.Κ. 623/Β/29.9.86 - 57/Β/87) Απόφαση Υπουργού Υγείας, Πρόνοιας και Κοιν. Ασφαλίσεων για τους όρους ίδρυσης και λειτουγίας κτηνοτροφικών και πτηνοτροφικών εγκαταστάσεων, αποφασίζουμε:

1. Καθορίζεται επιτρεπόμενη χρήση «σταβλική εγκατάσταση -ποιμνιοστάσιο στα τεμάχια 1572. ιε, 1572. ιστ, 1734. ι και 1734 ια της Σ. Διανομής «Κάτω Σχολάρι 1961» στην περιοχή της Κοινότητας Σχολαρίου τα οποία σημειώνονται αντιστοίχως με στοιχεία Α - Β - Γ - Δ - Α, Β - Γ - Ζ - Ε - Β, Η - Θ - Ι - Κ - Μ και Ι - Κ - Λ - Μ - Ι στο διάγραμμα απόσπασμα διανομή κλίμακας 1:5.000 που θεωρήθηκε από τον προϊστάμενο της Δ/νσης Πολεοδομίας και συνοδεύει την παρούσα.

2. Στο υπόψη γήπεδο εξακολουθούν να ισχύουν οι όροι και περιορισμοί δόμησης σύμφωνα με το ΠΔ της 24/30.5.85 (Φ.Ε.Κ. 270/Δ) και η ανέγερση και το δυναμικό κτηνοτροφικής εγκατάστασης διέπονται από τους όρους και περιορισμούς της 83840/3541/12.12.86 (Φ.ΕΚ. 1/Δ/87) Απόφαση Υπουργού ΠΕ.ΧΩ.ΔΕ. και της όμοιας

Α1β/8181/3.9.86 (Φ.Ε.Κ. 632/Β/86 - 57/Β/87) Υπουργού Υγείας Πρόνοιας και Κοιν. Ασφαλίσεων.

3. Η παρούσα μαζί με το διάγραμμα που την συνοδεύει να δημοσιευθεί στην Εφημερίδα της Κυβερνήσεως (Ν. 1512/85, άρθρο 3) και η ισχύς της να αρχίσει από την δημοσίευσή της.

Θεσσαλονίκη, 1 Δεκεμβρίου 1997
Ο Νομάρχης
ΚΩΣΤΑΣ ΠΑΠΑΔΟΠΟΥΛΟΣ

ΕΛΛΗΝΙΚΗ ΔΗΜΟΚΡΑΤΙΑ
ΝΟΜΑΡΧΙΑ ΘΕΣΣΑΛΟΝΙΚΗΣ
ΓΡΑΦΕΙΟ ΤΟΠΟΓΡΑΦΙΚΗΣ
ΥΠΟΥΡΓΕΙΟΥ ΓΕΩΡΓΙΑΣ


ΑΠΟΣΠΑΣΜΑ
ΚΑΤΩ ΣΧΟΛΑΡΙ (ΘΕΣ/ΝΙΚΗΣ)

Αριθ. Πρωτ. ....
Σχεδ. ....

Σ. ΔΙΑΝΟΜΗ 1961
Κλίμακα 1 : 5000

ΥΠΟΜΝΗΜΑ

ΑΡΙΘ. ΤΕΜ.	ΕΚΤΑΣΗ ΣΤΡ.	ΕΚΤΑΣΗ Μ2	ΕΙΔΟΣ ΕΔΑΦΟΥΣ	ΟΝΟΜΑΤΕΠΩΝΥΜΟ ΚΛΗΡΟΥΧΟΥ
1734 ια	2	000	—	Πρόκειται να παραχωρηθεί
1734 ι	2	000	—	Πρόκειται να παραχωρηθεί
1572 ιε	2	000	—	Πρόκειται να παραχωρηθεί
1572 ιστ	2	000	—	Πρόκειται να παραχωρηθεί
1572 ιδ	—	—	χέρσο	κοινόχρηστο
1734 θ	—	—	ρεύμα	κοινόχρηστο

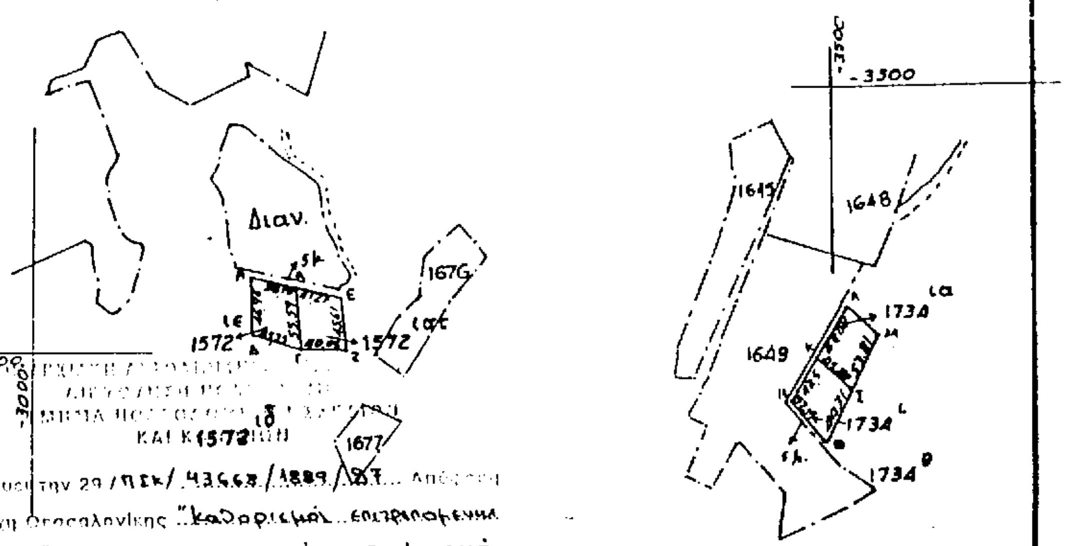

Συνοδεύει την 29/ΠΣΚ/43668/1889/97 Απόφαση Νομάρχη Θεσσαλονίκης "Καθορισμός επιτρεπόμενων χρήσεων ... ποιμνιοστάσια ... για αγροτεμάχια 1572ιε, 1572ιστ, 1734ι, και 1734ια της Σ. Διανομής "Κάτω Σχολάρι 1961" στην περιοχή ... Κ. Σχολαρίου (Νομού Θεσσαλονίκης)"

1-12-97

ΕΛΛΗΝΙΚΗ ΔΗΜΟΚΡΑΤΙΑ
ΝΟΜΑΡΧΙΑΚΗ ΑΥΤΟΔΙΟΙΚΗΣΗ ΘΕΣΣΑΛΟΝΙΚΗΣ

ΚΑΛΚΑΝΗΣ
ΤΟΠΙΚΟΣ ΠΙΧΑΝΙΚΟΣ

Αριθ. 21/7027/97 (4)

Τροποποίηση ρυμοτομικού σχεδίου οικισμού Κοινότητας Πυδνας (Κίτρους) Ν. Πιερίας, στα με αριθ. 68-820 Τ.

Ο ΝΟΜΑΡΧΗΣ ΠΙΕΡΙΑΣ

Έχοντας υπ' όψη:

1) Τις διατάξεις του από 17.7.1923 Ν.Δ. «περί σχεδίων πόλεων και κωμών του Κράτους», όπως τροποποιήθηκε και συμπληρώθηκε μεταγενέστερα.

2. Τις διατάξεις του Ν. 3200/55 «περί διοικητικής αποκεντρώσεως», όπως τροποποιήθηκαν και συμπληρώθηκαν με το Ν.Δ. 532/70.

3. Τις διατάξεις του Α.Ν. 314/68, όπως τροποποιήθηκαν και συμπληρώθηκαν με το Ν.Δ. 1018/71.

4. Τις διατάξεις του με αριθ. 183/86 Π. Δ/τος (Φ.Ε.Κ. 70/Α).

5. Την Τ. Π. 7919/28.2.86 Απόφαση Νομάρχη Πιερίας με την οποία οριοθετήθηκε ο οικισμός.

6. Τις αποφάσεις 14/97 και 50/97 του Κοινοτικού Συμβουλίου με τις οποίες γνωμοδοτεί υπέρ της τροποποίησης του σχεδίου και συγκεκριμένα της μετατόπισης του δρόμου μεταξύ των 68 και 82 ο οποίος μέχρι σήμερα δεν έχει διανοιχθεί, και να έρθει στην θέση όπου σήμερα υπάρχει πεπατημένη οδός (ιδιωτική) ώστε να ευθυγραμιστεί με τον δρόμο που υπάρχει μεταξύ των 72 και 80 και 81 Ο.Τ.

7. Το από 7.7.97 πρακτικό του Σ.Χ.Ο.Π. Ν. Πιερίας με το οποίο γνωμοδοτεί υπέρ της τροποποίησης του σχεδίου σύμφωνα με την άποψη της Κοινότητας αποφασίζουμε:

Εγκρίνουμε την τροποποίηση του ρυμοτομικού σχεδίου οικισμού Κοινότητας Πυδνας (Κίτρους) στα Ο.Τ. 68 - 82 σύμφωνα με την γνωμοδότηση του Κοινοτικού Συμβουλίου και τη γνωμοδότηση του Σ.Χ.Ο.Π. Ν. Πιερίας και όπως αυτή φαίνεται στο συνημμένο διάγραμμα που συνοδεύει την παρούσα απόφαση.


Από τις διατάξεις αυτής της απόφασης δεν προκαλείται δαπάνη σε βάρος του κρατικού προϋπολογισμού και του προϋπολογισμού του οικείου Ο.Τ.Α.

Η απόφαση αυτή να δημοσιευθεί στην Εφημερίδα της Κυβερνήσεως και το συνημμένο διάγραμμα θα αναρτηθεί μετά τη δημοσίευση της για 15 ημέρες στο Τ.Π. και Π.Ε., Ν. Πιερίας.

Κατερίνη, 4 Δεκεμβρίου 1997

Ο Νομάρχης

ΠΑΣΧΑΛΗΣ ΜΠΡΟΦΙΔΗΣ

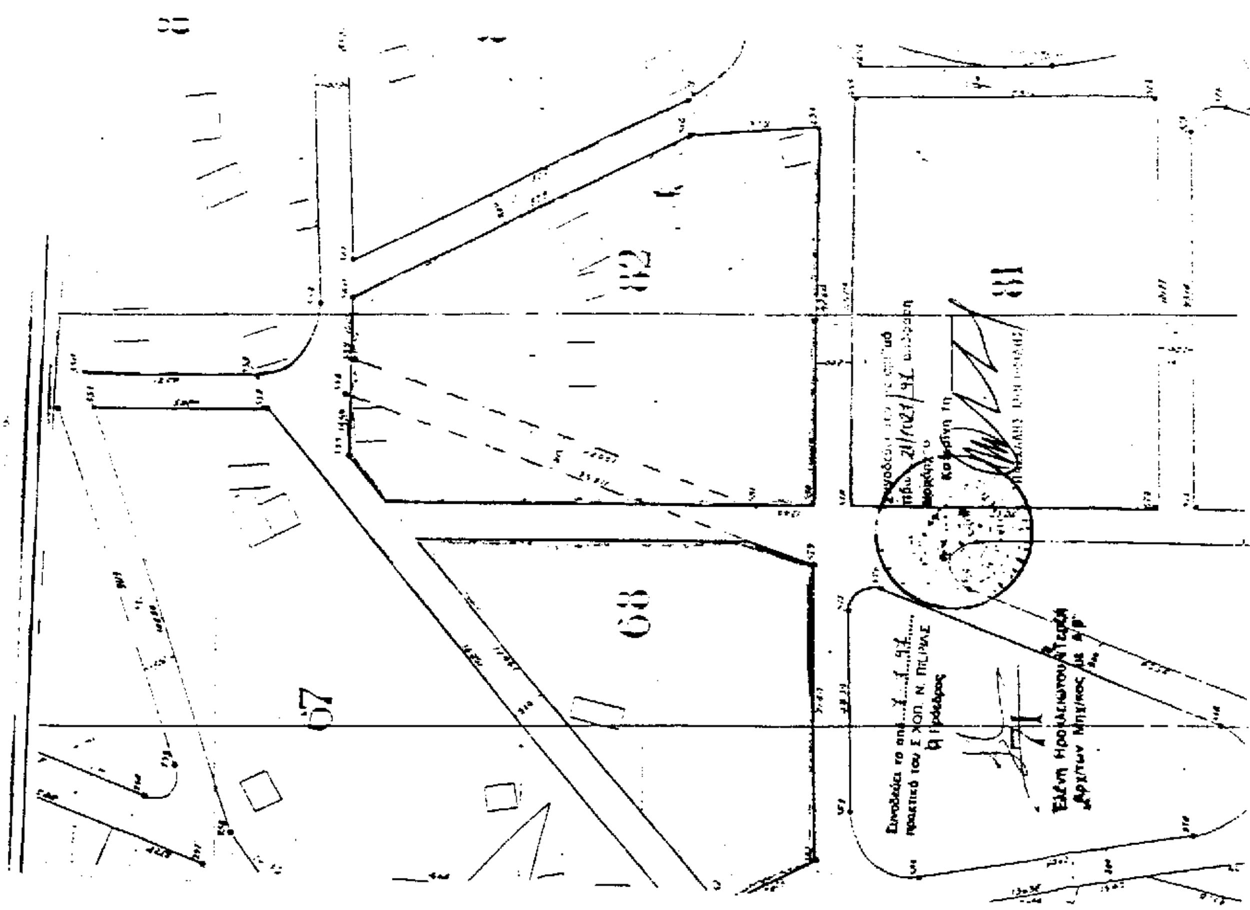

Αριθ. 21/5366 (5)

Τροποποίηση ρυμοτομικού σχεδίου οικισμού Κοινότητας Καρίτσας Ν. Πιερίας, στα με αριθ. Ο.Τ. 168 και 169 και αφορά κατάργηση δρόμου.

Ο ΝΟΜΑΡΧΗΣ ΠΙΕΡΙΑΣ

Έχοντας υπ' όψη:

1) Τις διατάξεις του από 17.7.1923 Ν.Δ. «περί σχεδίων πόλεων και κωμών του Κράτους», όπως τροποποιήθηκε και συμπληρώθηκε μεταγενέστερα.

2. Τις διατάξεις του Ν. 3200/55 «περί διοικητικής αποκεντρώσεως», όπως τροποποιήθηκαν και συμπληρώθηκαν με το Ν.Δ. 532/70.

3. Τις διατάξεις του Α.Ν. 314/68, όπως τροποποιήθηκαν και συμπληρώθηκαν με το Ν.Δ. 1018/71.

4. Τις διατάξεις του με αριθ. 183/86 Π. Δ/τος (Φ.Ε.Κ. 70/Α).

5. Τις με αριθ. 25/23.3.95 48/10.5.95 αποφάσεις του Κοινοτικού Συμβουλίου Καρίτσας με τις οποίες γνωμοδοτεί υπέρ της τροποποίησης του σχεδίου σύμφωνα με με το συνημμένο σχέδιο και το συγκεκριμένο υπέρ της κατάργησης του δρόμου ανάμεσα στα Ο.Τ. 168 και 169.

6. Το από 9.4.97 πρακτικό του ΣΧΟΠ Ν. Πιερίας με το οποίο γνωμοδοτεί υπέρ της τροποποιήσης του σχεδίου σύμφωνα με την άποψη της Κοινότητας αποφασίζουμε:


Εγκρίνουμε την τροποποίηση του ρυμοτομικού σχεδίου οικισμού Κοινότητας στα Ο.Τ. 168 -169 σύμφωνα με την γνωμοδότηση του Κοινοτικού Συμβουλίου και τη γνωμοδότηση του Σ.Χ.Ο.Π. Ν. Πιερίας και όπως αυτή φαίνεται στο συνημμένο διάγραμμα που συνοδεύει την παρούσα απόφαση και αφορά κατάργηση δρόμου.

Από τις διατάξεις αυτής της απόφασης δεν προκαλείται δαπάνη σε βάρος του κρατικού προϋπολογισμού και του προϋπολογισμού του οικείου Ο.Τ.Α.

Η απόφαση αυτή να δημοσιευθεί στην Εφημερίδα της Κυβερνήσεως και το συνημμένο διάγραμμα θα αναρτηθεί μετά τη δημοσίευση της για 15 ημέρες στο Τ.Π. και Π.Ε., Ν. Πιερίας.

Κατερίνη, 4 Δεκεμβρίου 1997

Ο Νομάρχης
ΠΑΣΧΑΛΗΣ ΜΠΡΟΦΙΔΗΣ

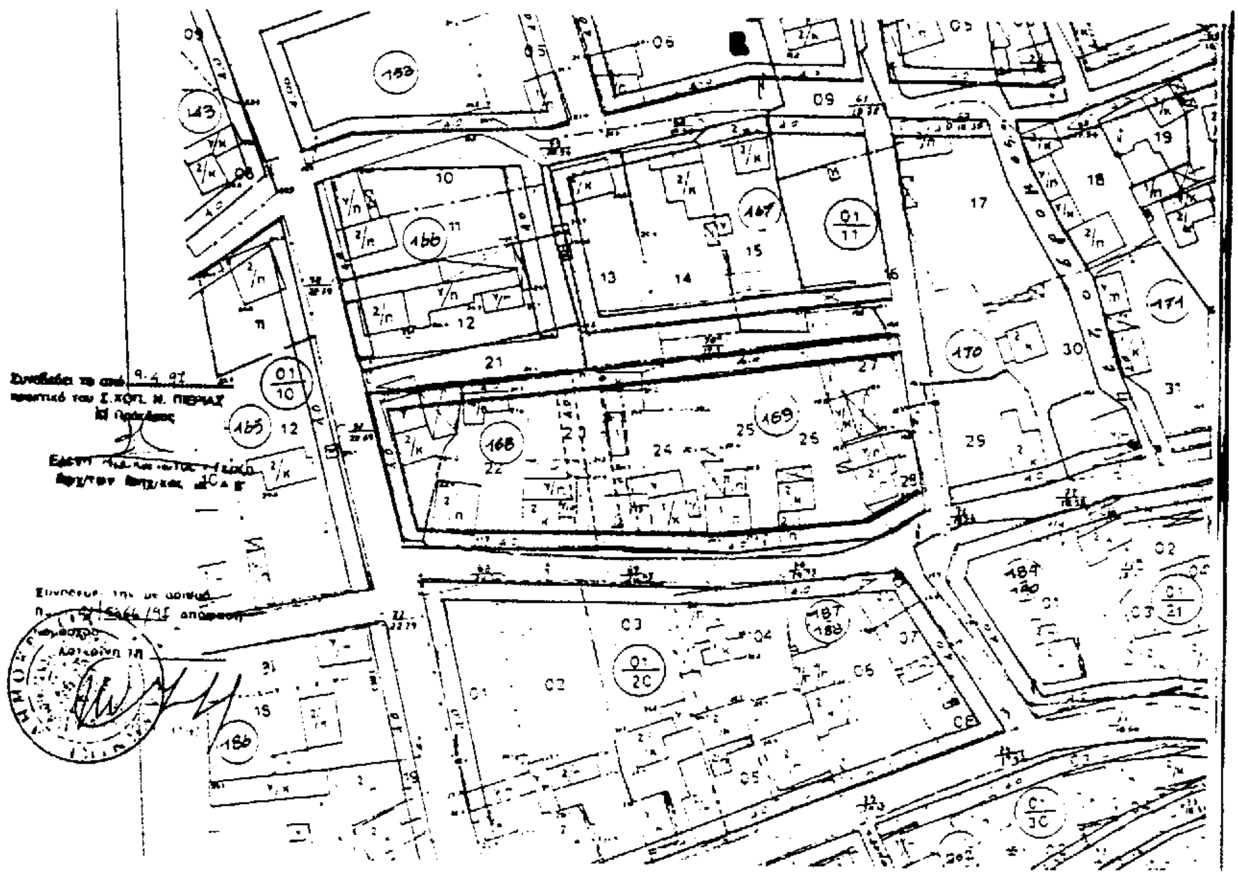

Αριθ. οικ/17/3644 (6)

Καθορισμός χρήσης γής, για παραχώριση Δημ. Δασικής έκτασης εμβαδού 5.000 τ.μ. στην θέση «Σπαθιές» Κτηματικής περιοχής Νικήτης Ν. Χαλκιδικής στην κ. Μ. Σουνά σ. Γεωργίου κάτοικο Νικήτης.

Ο ΝΟΜΑΡΧΗΣ ΧΑΛΚΙΔΙΚΗΣ

Έχοντας υπόψη:


1. Τις διατάξεις του άρθρου 3 Ν. 1512/85 (Φ.Ε.Κ. 4Α/11.1.85).
2. Το από 1.7.77 Π. Δ/γμα (Φ.Ε.Κ. 290Δ'/1.9.77).
3. Το άρθρο 29 Α Ν. 1558/85 «Κυβέρνηση και Κυβερνητικά Όργανα».
4. Την Δ.Υ./5.4.95 Εισηγητική Έκθεση ΤΠ και ΠΕ, Ν. Χαλκιδικής.
5. Το γεγονός ότι η παρούσα δεν περιέχει διατάξεις κανονιστικού περιεχομένου, αποφασίζουμε:

Καθορίζουμε σαν χρήση γής αυτήν που εξυπηρετεί γενικά την εγκατάσταση κτηνοτροφικών εκμεταλεύσεων και δραστηριοτήτων, βάσει της υπ' αρι. 83840/3591/12.12.86 (Φ.Ε.Κ. 1Δ'/5.1.87)Υ.Α. για την Δημόσια Δασική έλταση εμβαδού 5.000 τ.μ. στην θέση «Σπαθιές» κτηματικής περιοχής κοιν. Νικήτης Ν. Χαλκιδικής, όπως φαίνεται στο συνημμένο και θεωρημένο από το Δασαρχείο Χαλκιδικής τοπογραφικό διάγραμμα με στοιχεία Α Β Γ ..... Ξ Ο Α.

Η απόφαση αυτή να δημοσιευθεί στην Εφημερίδα της Κυβερνήσεως.

Πολύγυρος, 8 Δεκεμβρίου 1997

Ο Νομάρχης
ΒΑΣ. ΒΑΣΙΛΑΚΗΣ

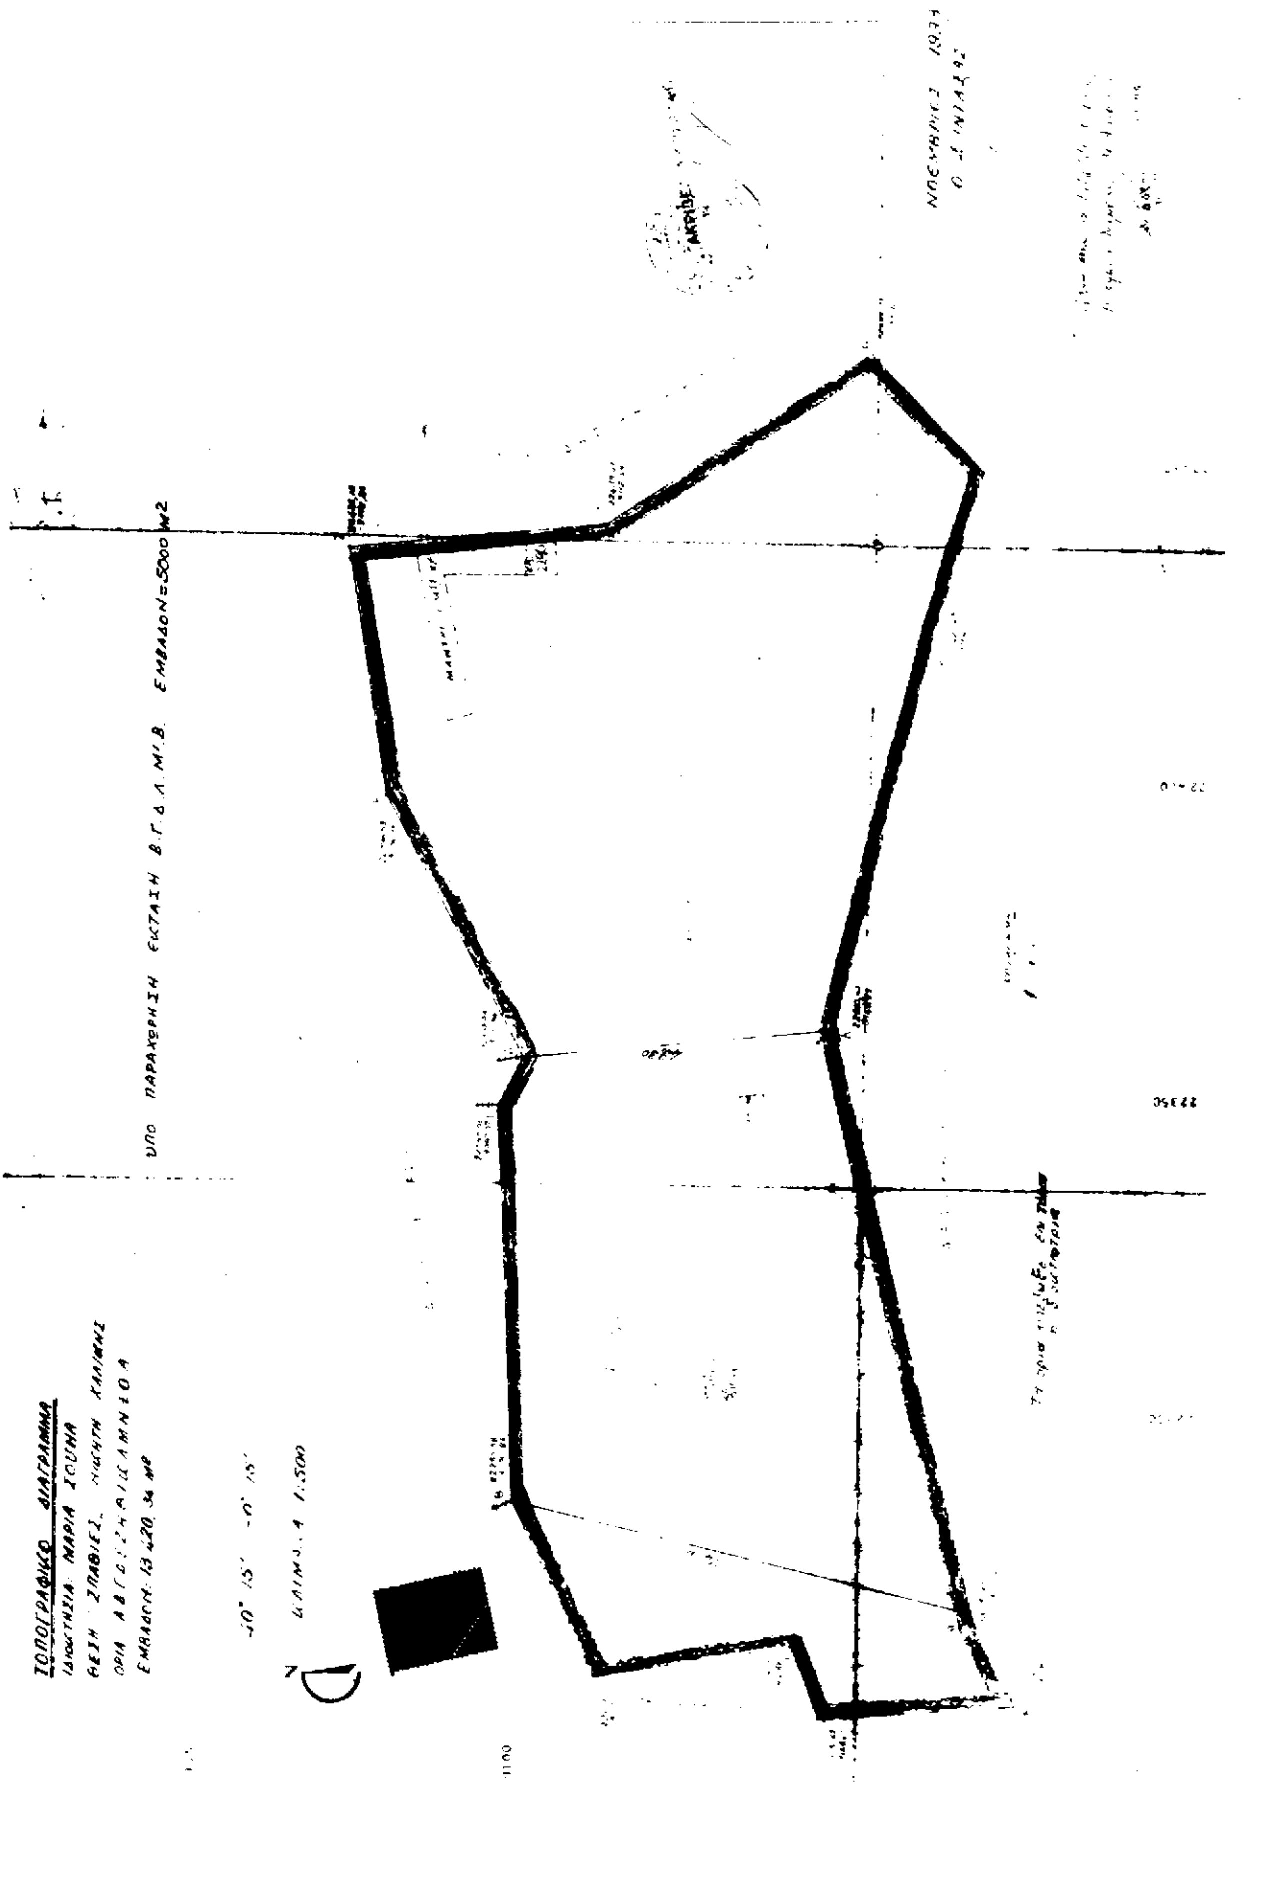
ΤΟΠΟΓΡΑΦΙΚΟ ΔΙΑΓΡΑΜΜΑ
ΚΛΙΜΑΚΑ 1:500
ΥΠΟ ΠΑΡΑΧΩΡΗΣΗ ΕΚΤΑΣΗ Β.Γ.Δ.Λ.Μ.Ι.Β. ΕΜΒΑΔΟΝ=5000 m2

ΑΝΑΚΟΙΝΩΣΕΙΣ

Αριθ. 25528 (7)

Παρακατάθεση αποζημίωσης, αναγκαστικής απαλλοτρίωσης ακινήτων, προς εφαρμογή του σχέδιου πόλης στην οδό Λουκή Ακρίτα στα Ιωαννίνα.

Ο ΔΗΜΑΡΧΟΣ ΙΩΑΝΝΙΝΩΝ

Έχοντας υπόψη:

1) Τις διατάξεις του από 17.7.1923 Ν. Δ. «Περί Σχεδίων Πόλεων ....», όπως συμπληρώθηκε και τροποποιήθηκε,

2) Τις διατάξεις των άρθρων 7 και 8 τοο Ν.Δ. 797/1971 «Περί αναγκαστικών απαλλοτριώσεων»,

3) Το από 6.10.1954 Β.Δ. «Περί έγκρισης ρυμοτομικού σχεδίου πόλης Ιωάννίνων,

4) Την αριθ. 10/1993 πράξη αναλογισμού υποχρεώσεων που συνέταξε η Τεχνική Υπηρεσία του Δήμου Ιωαννιτών και κυρώθηκε νόμιμα και απαλλοτριώνονται οι ιδιοκτησίες που φέρονται στην πράξη στα ονόματα, α) Νικόλαος και Γεώργιος Δερέκας και β) Γεωργία Χλιαουτάκη, Ελένη Σαράβα και Αικατερίνη Βασιώτη,

5) Την αριθ. 449/1996 απόφαση του Μονομελούς Πρωτοδικείου Ιωαννίνων που καθόρισαν τιμή μονάδος αποζημίωσης 70.000,0 δρχ. για κάθε τ.μ. οικοπέδου.

Με βάση την τιμή αυτή η αποζημίωση ανέρχεται στο ποσό των α) 14.119.000,0 δρχ. και β) 13.839.000,0 δρχ. αντίστοιχα.

Ο Δήμος Ιωαννιτών κατέθεσε στο Ταμείο Παρακαταθηκών και Δανείων το ποσό των 27.958.000,0 δρχ. και εκδόθηκε το αριθ. 113624/12.12.1997 γραμμάτιο σύστασης παρακαταθήκης.

Ανακοινώνουμε, σε καθένα που έχει η αξιώνει διαιώματα στις απαλλοτριούμενες αυτές ιδοκτησίες, την παρακατάθεση της αποζημίωσης, που θα αποδοθεί στους δικαιούχους απου θα αναγνωριστούν σύμφωνα με το Νόμο.

Η απόφαση αυτή να δημοσιευθεί στην Εφημερίδα της Κυβερνήσεως.

Ιωάννινα, 17 Δεκεμβρίου 1997

Ο Δήμαρχος

ΛΕΥΤ. ΓΚΛΙΝΑΒΟΣ

ΑΠΟ ΤΟ ΕΘΝΙΚΟ ΤΥΠΟΓΡΑΦΕΙΟ